


静岡市桜の園平面図

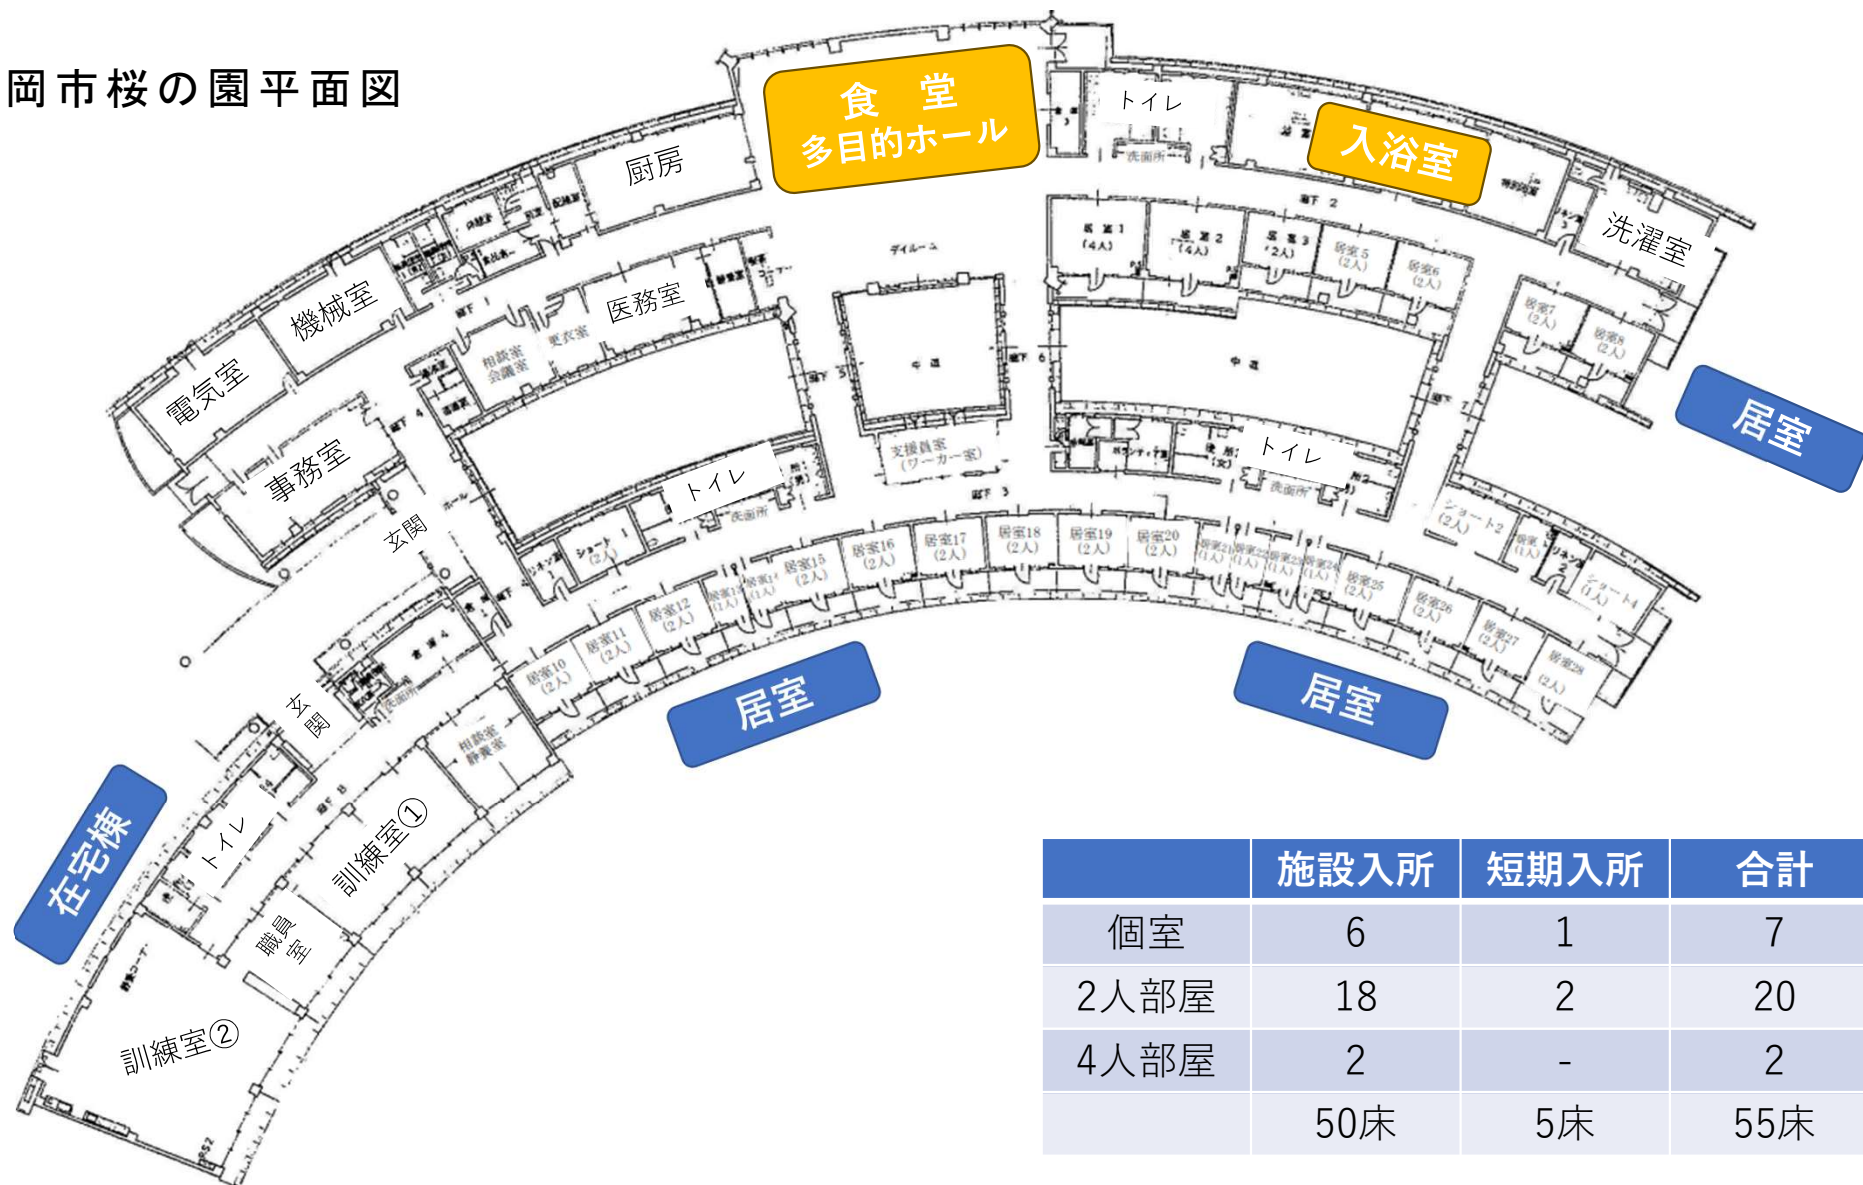

	施設入所	短期入所	合計
個室	6	1	7
2人部屋	18	2	20
4人部屋	2	-	2
	50床	5床	55床

